


K. ADAMS STREET

K. AUSTIN STREET

K. MAIN STREET

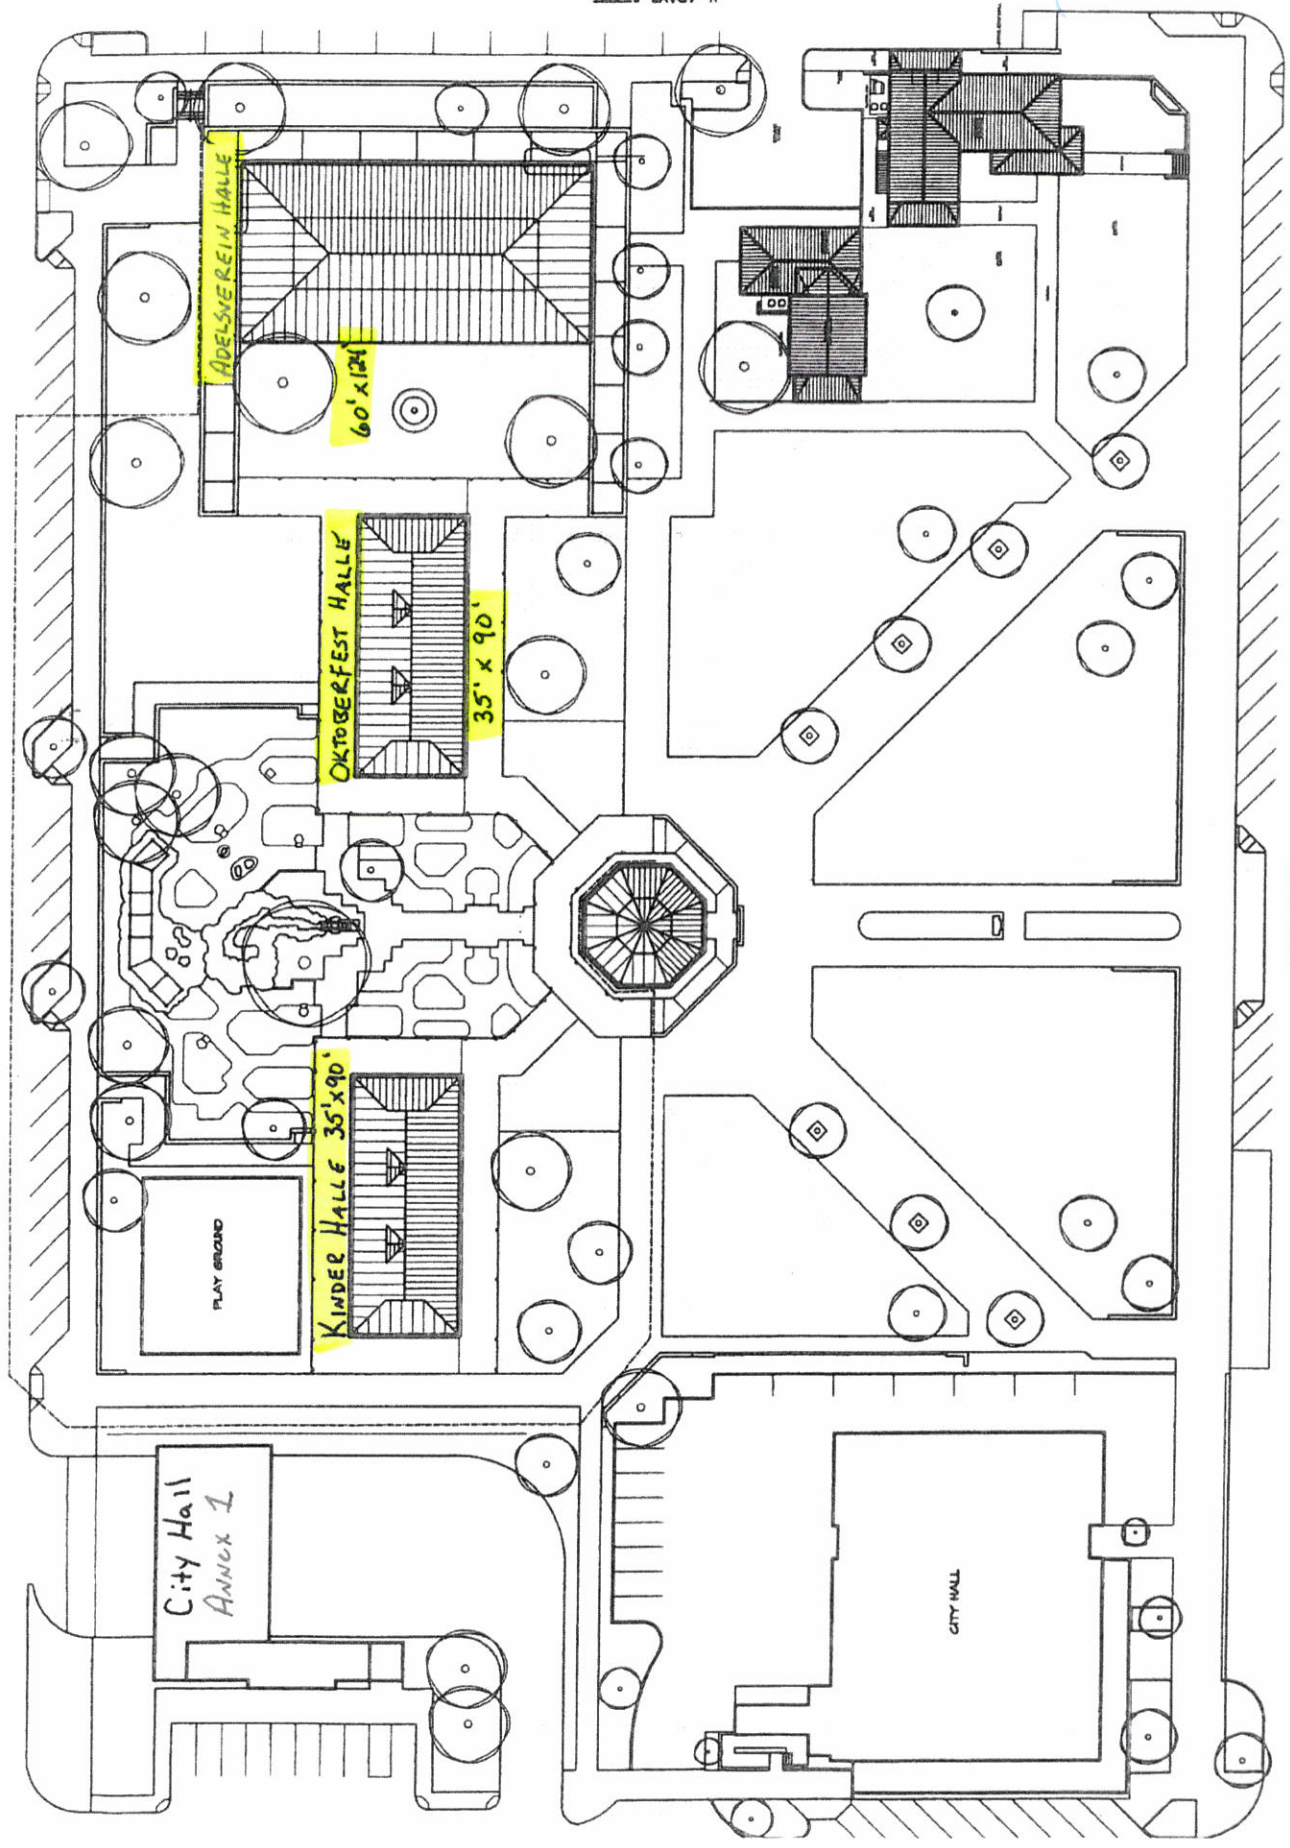

**SITE PLAN**  
1" = 40'-0"